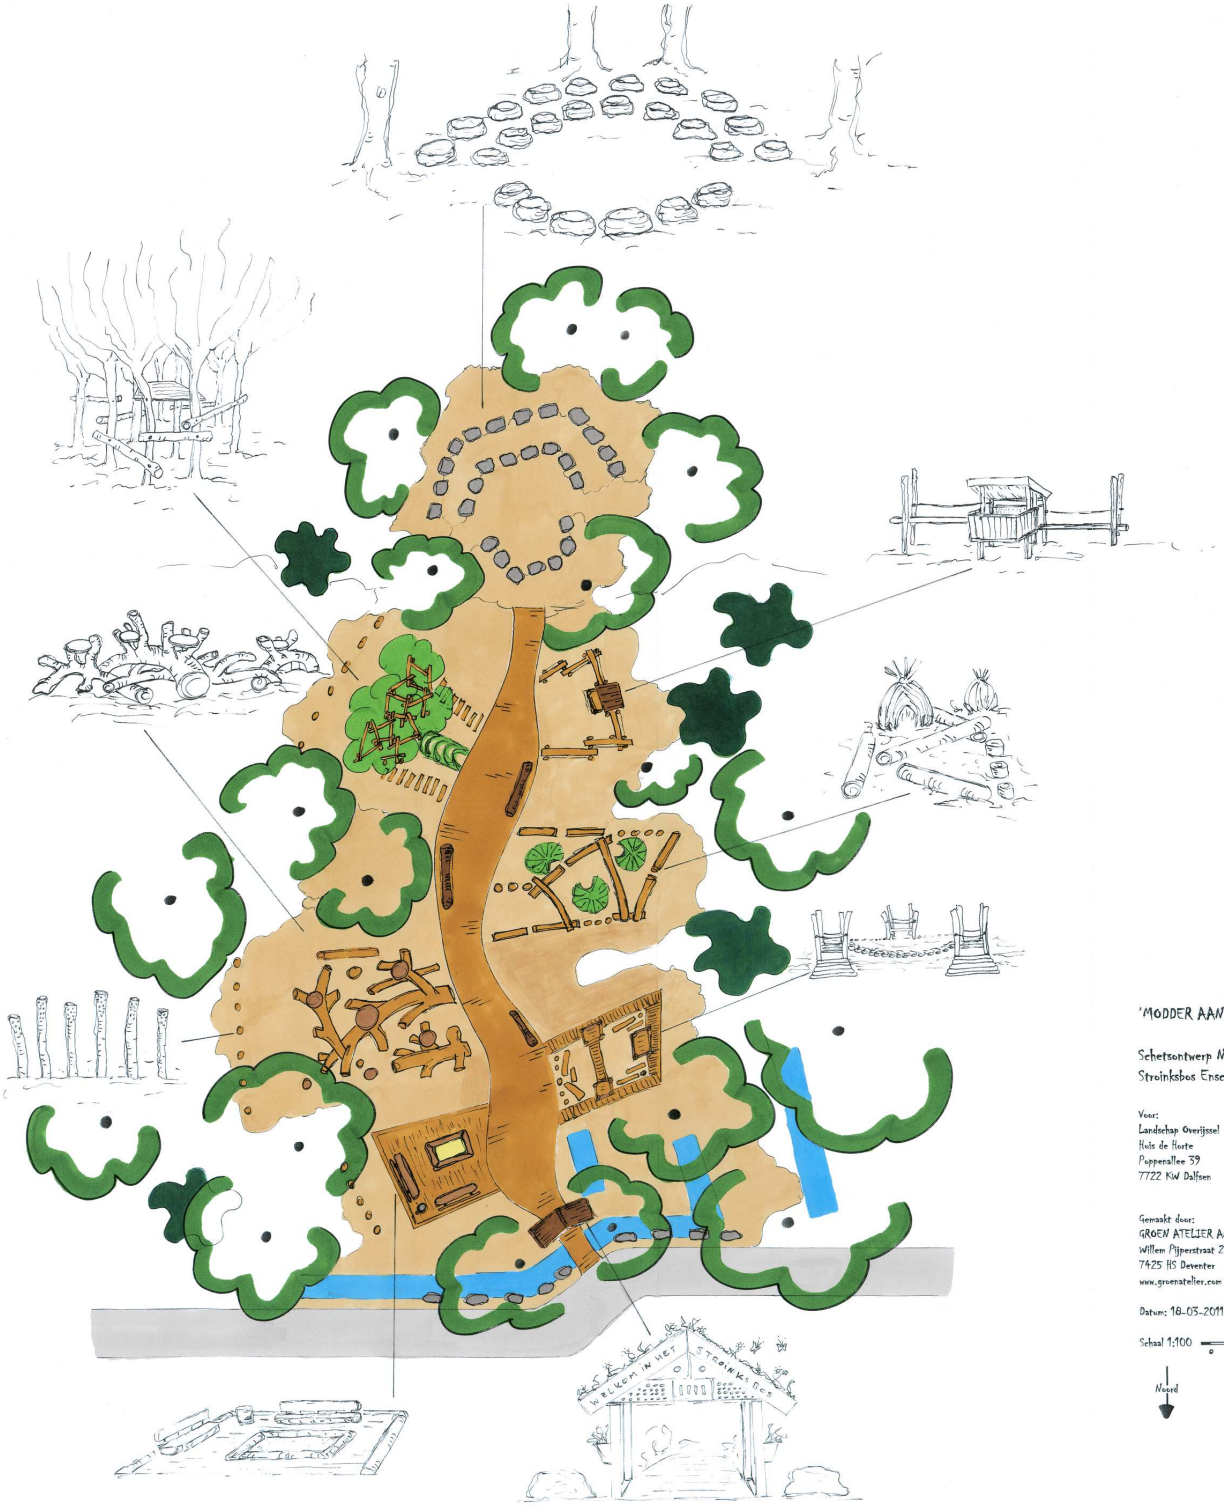

'MODDER AAN JE BROEK'

Schetsontwerp Natuurspeelplek
Stroinksbos Enschede

Voor:
Landschap Overijssel
Huis de Hurte
Poppenallee 39
7722 KW Dalfsen

Gemaakt door:
GROEN ATELIER ANNEKE RODENBURG
Willem Pijperstraat 22
7425 HS Deventer
www.groenatelier.com

Datum: 18-03-2011

Schaal 1:100 0 1 2 3m

Noord